

Teilrevision Bau- und Zonenordnung Ergänzungsplan

Hochhäuser und Sonderbauvorschriften Flamingoareal / Birkenstrasse

Masstab: 1:5'000

Datum: 4. September 2018

Verabschiedung Gemeinderat: Wangen-Brüttisellen, den 17. September 2018


Festsetzung Gemeindeversammlung: Wangen-Brüttisellen, den 6. November 2018

Gemeindepräsidentin stv. Gemeindeschreiber

.....
Marlis Dürst Claus Wiesli

Genehmigung Baudirektion: Zürich, den

Für die Baudirektion: BDV Nr.

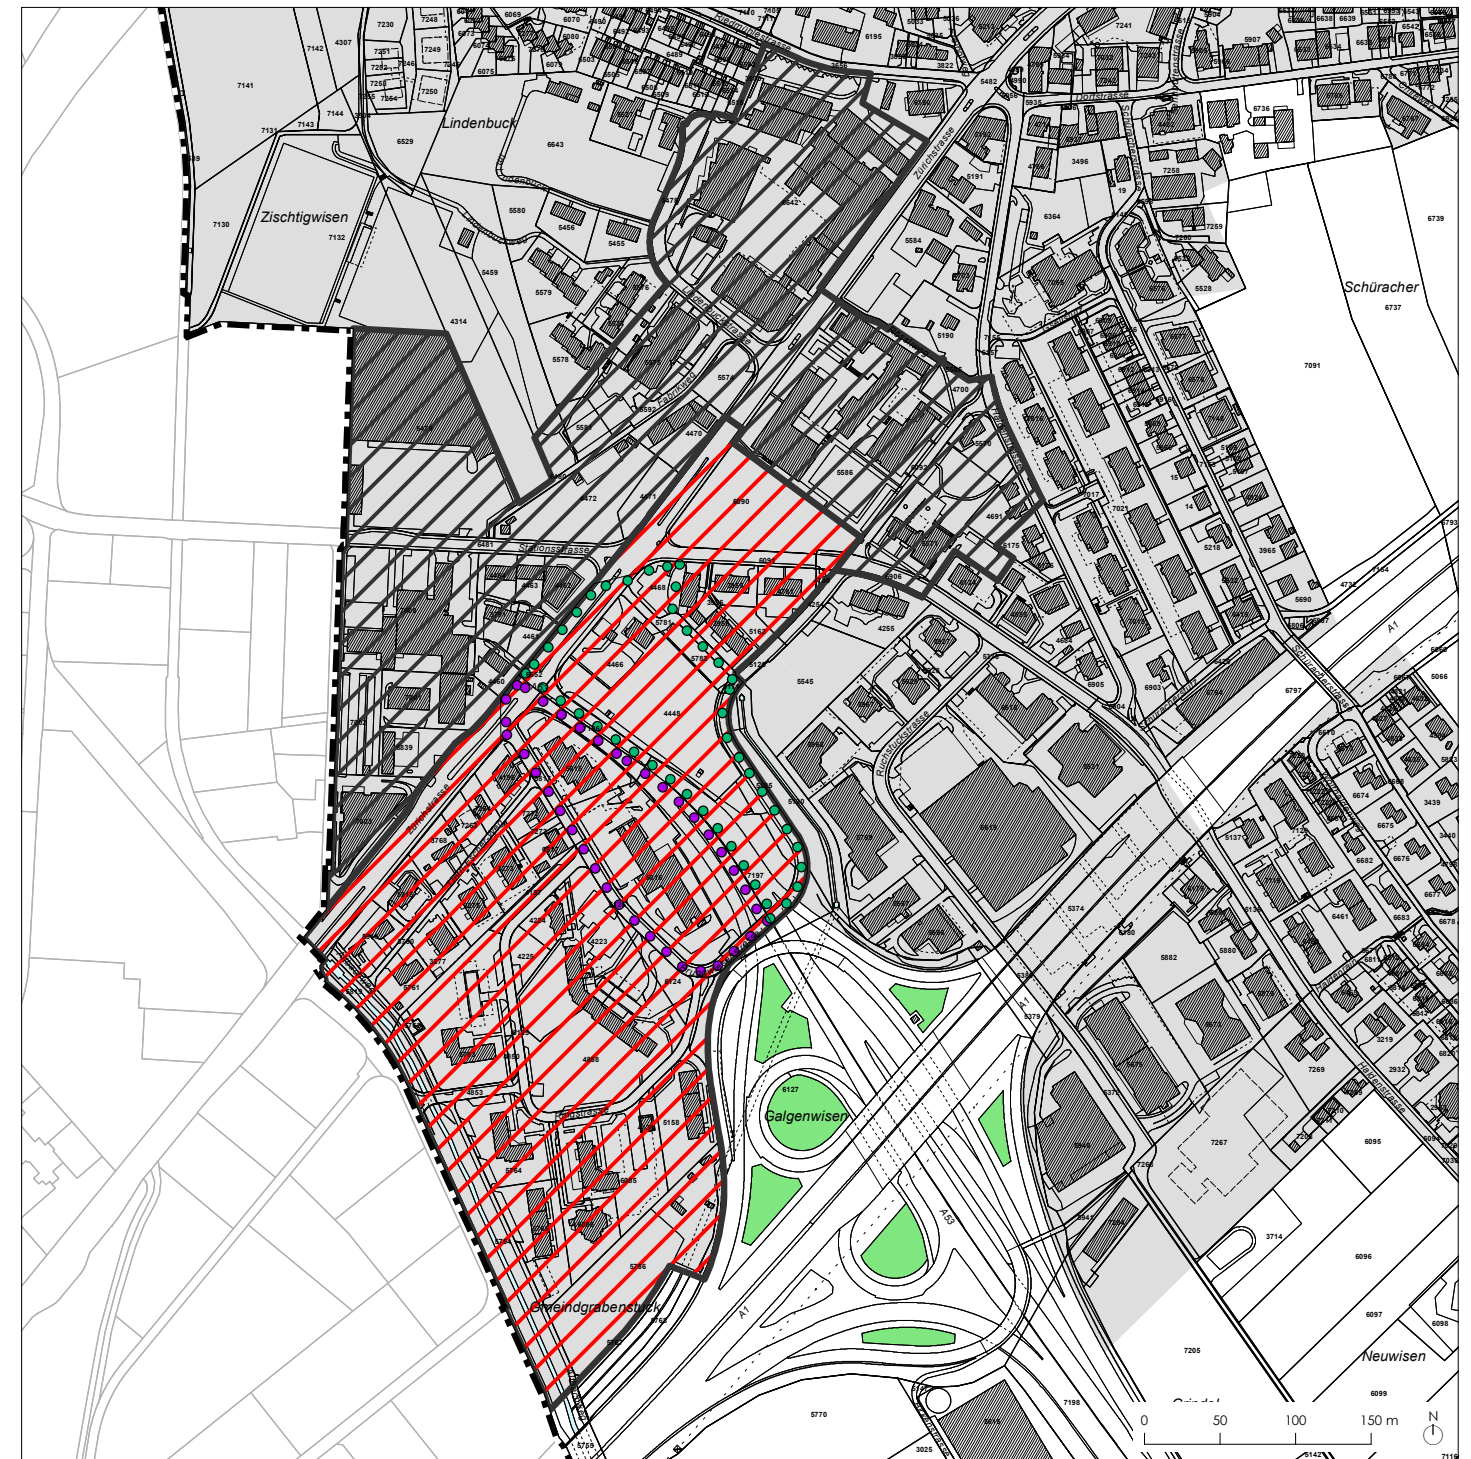

Informationsinhalte

- Bauzone
- Gewässer
- Wald
- Gemeindegrenze

Gegenstand des Beschlusses:

Festlegungen

Überlagernde Festlegungen

- Hochhausgebiet I
- Hochhausgebiet II
- SBV Gebiet Flamingoareal
- SBV Gebiet Birkenstrasse